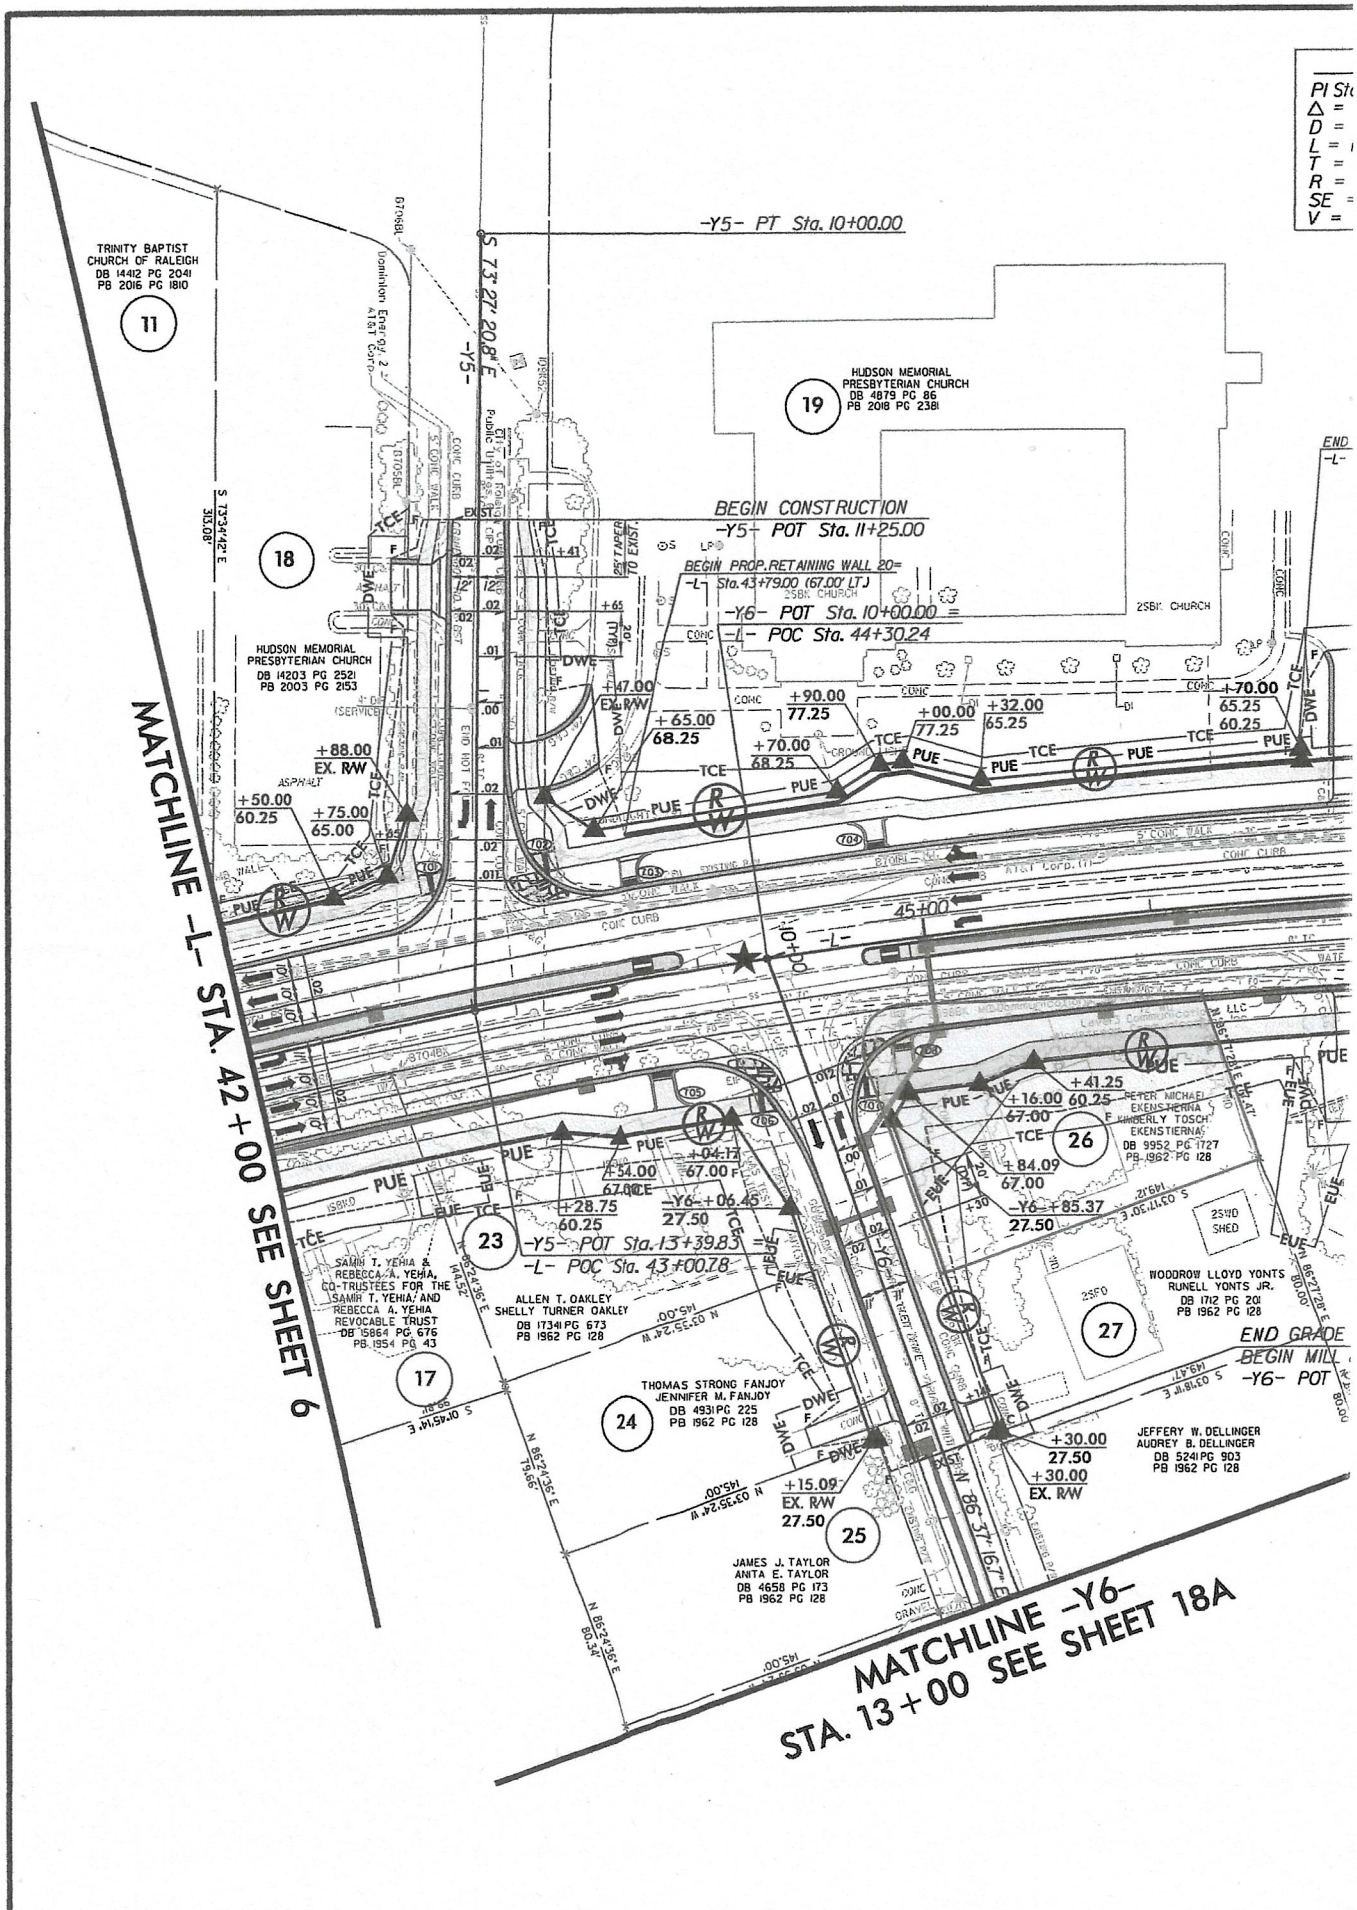
-Y5- PT Sta. 10+00.00
S 73° 27' 20.8" E
-Y5-
TRINITY BAPTIST CHURCH OF RALEIGH
DB 14412 PG 2041
PB 2016 PG 1810
11
HUDSON MEMORIAL PRESBYTERIAN CHURCH
DB 4879 PG 86
PB 2018 PG 2381
19
BEGIN CONSTRUCTION
-Y5- POT Sta. 11+25.00
BEGIN PROP. RETAINING WALL 20=
-L- Sta. 43+79.00 (67.00' LT.)
-Y6- POT Sta. 10+00.00 =
-L- POC Sta. 44+30.24
18
HUDSON MEMORIAL PRESBYTERIAN CHURCH
DB 14203 PG 2521
PB 2003 PG 2153
MATCHLINE -L- STA. 42+00 SEE SHEET 6
45+00
-L- POT
23
-Y5- POT Sta. 13+39.85 =
-L- POC Sta. 43+00.78
SAMIH T. YEHIA & REBECCA A. YEHIA, CO-TRUSTEES FOR THE SAMIH T. YEHIA AND REBECCA A. YEHIA REVOCABLE TRUST
DB 15864 PG 676
PB 1954 PG 43
17
ALLEN T. OAKLEY
SHELLY TURNER OAKLEY
DB 17341 PG 673
PB 1962 PG 128
THOMAS STRONG FANJOY
JENNIFER M. FANJOY
DB 4931 PG 225
PB 1962 PG 128
24
JAMES J. TAYLOR
ANITA E. TAYLOR
DB 4658 PG 173
PB 1962 PG 128
25
PETER MICHAEL EKENSTIERNA
KIMBERLY TOSCH EKENSTIERNA
DB 9952 PG 1727
PB 1962 PG 128
26
WOODROW LLOYD YONTS
RUNELL YONTS JR.
DB 1712 PG 201
PB 1962 PG 128
27
JEFFERY W. DELLINGER
AUDREY B. DELLINGER
DB 5241 PG 903
PB 1962 PG 128
END GRADE
BEGIN MILL
-Y6- POT
MATCHLINE -Y6-
STA. 13+00 SEE SHEET 18A