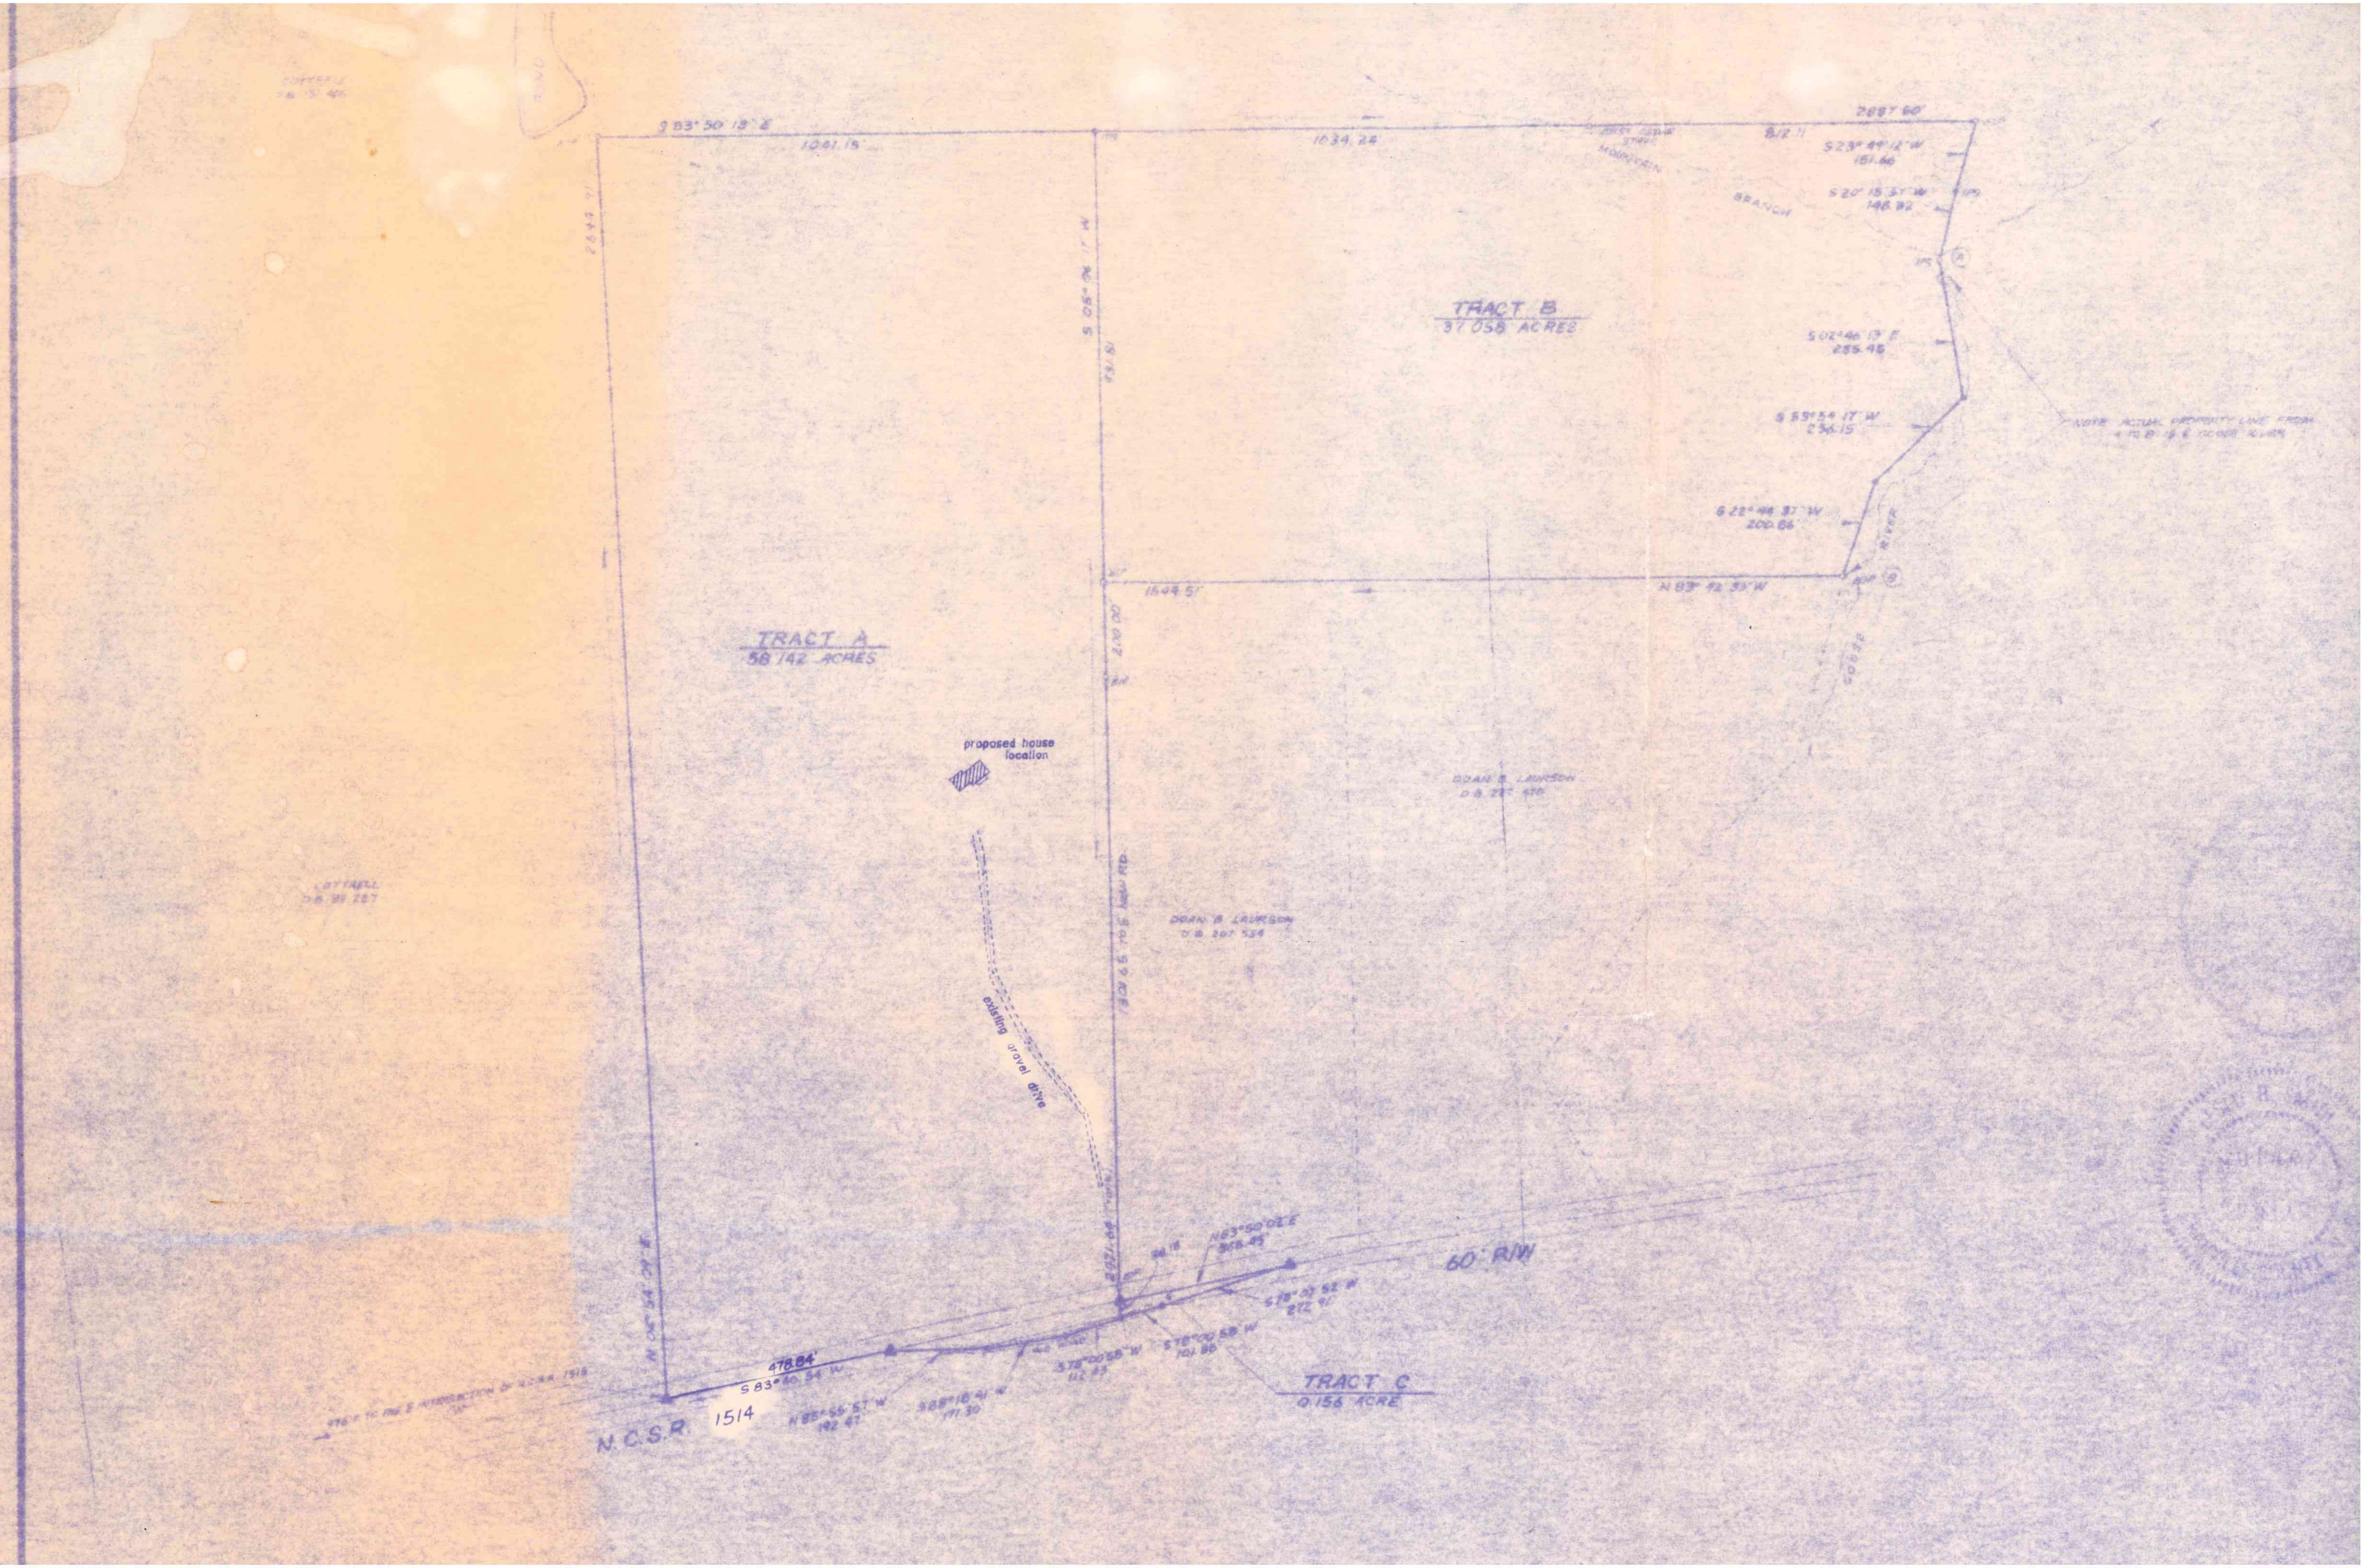
S 83° 30' 13" E
1041.15'
1034.24
2887.60'
8/2 11
S 23° 49' 12" W
151.66
S 20° 15' 37" W
148.92
S 02° 46' 13" E
255.45
S 53° 54' 17" W
236.15
S 22° 44' 37" W
200.86
N 83° 42' 33" W
1544.51'
A
B
BRANCH
MOUNTAIN
RIVER
GOOSE
NOTE: ACTUAL PROPERTY LINE FROM A TO B IS C GOOSE RIVER
TRACT B
37.058 ACRES
TRACT A
58.142 ACRES
2644.71
S 05° 26' 17" W
731.81
210.00
1301.65 TO E NEW RD.
proposed house location
existing gravel drive
DOAN B. LAWSON
D.B. 287 470
DOAN B. LAWSON
D.B. 287 534
COTTRELL
D.B. 99 287
N 04° 34' 29" E
478.84'
S 83° 40' 54" W
N 85° 55' 57" W
192.47
S 88° 18' 41" W
171.30
S 78° 00' 58" W
112.83
S 78° 00' 58" W
101.86
S 78° 57' 52" W
272.91
N 83° 50' 02" E
368.45'
2071.64
94.18
60' R/W
TRACT C
0.156 ACRE
N.C.S.R. 1514