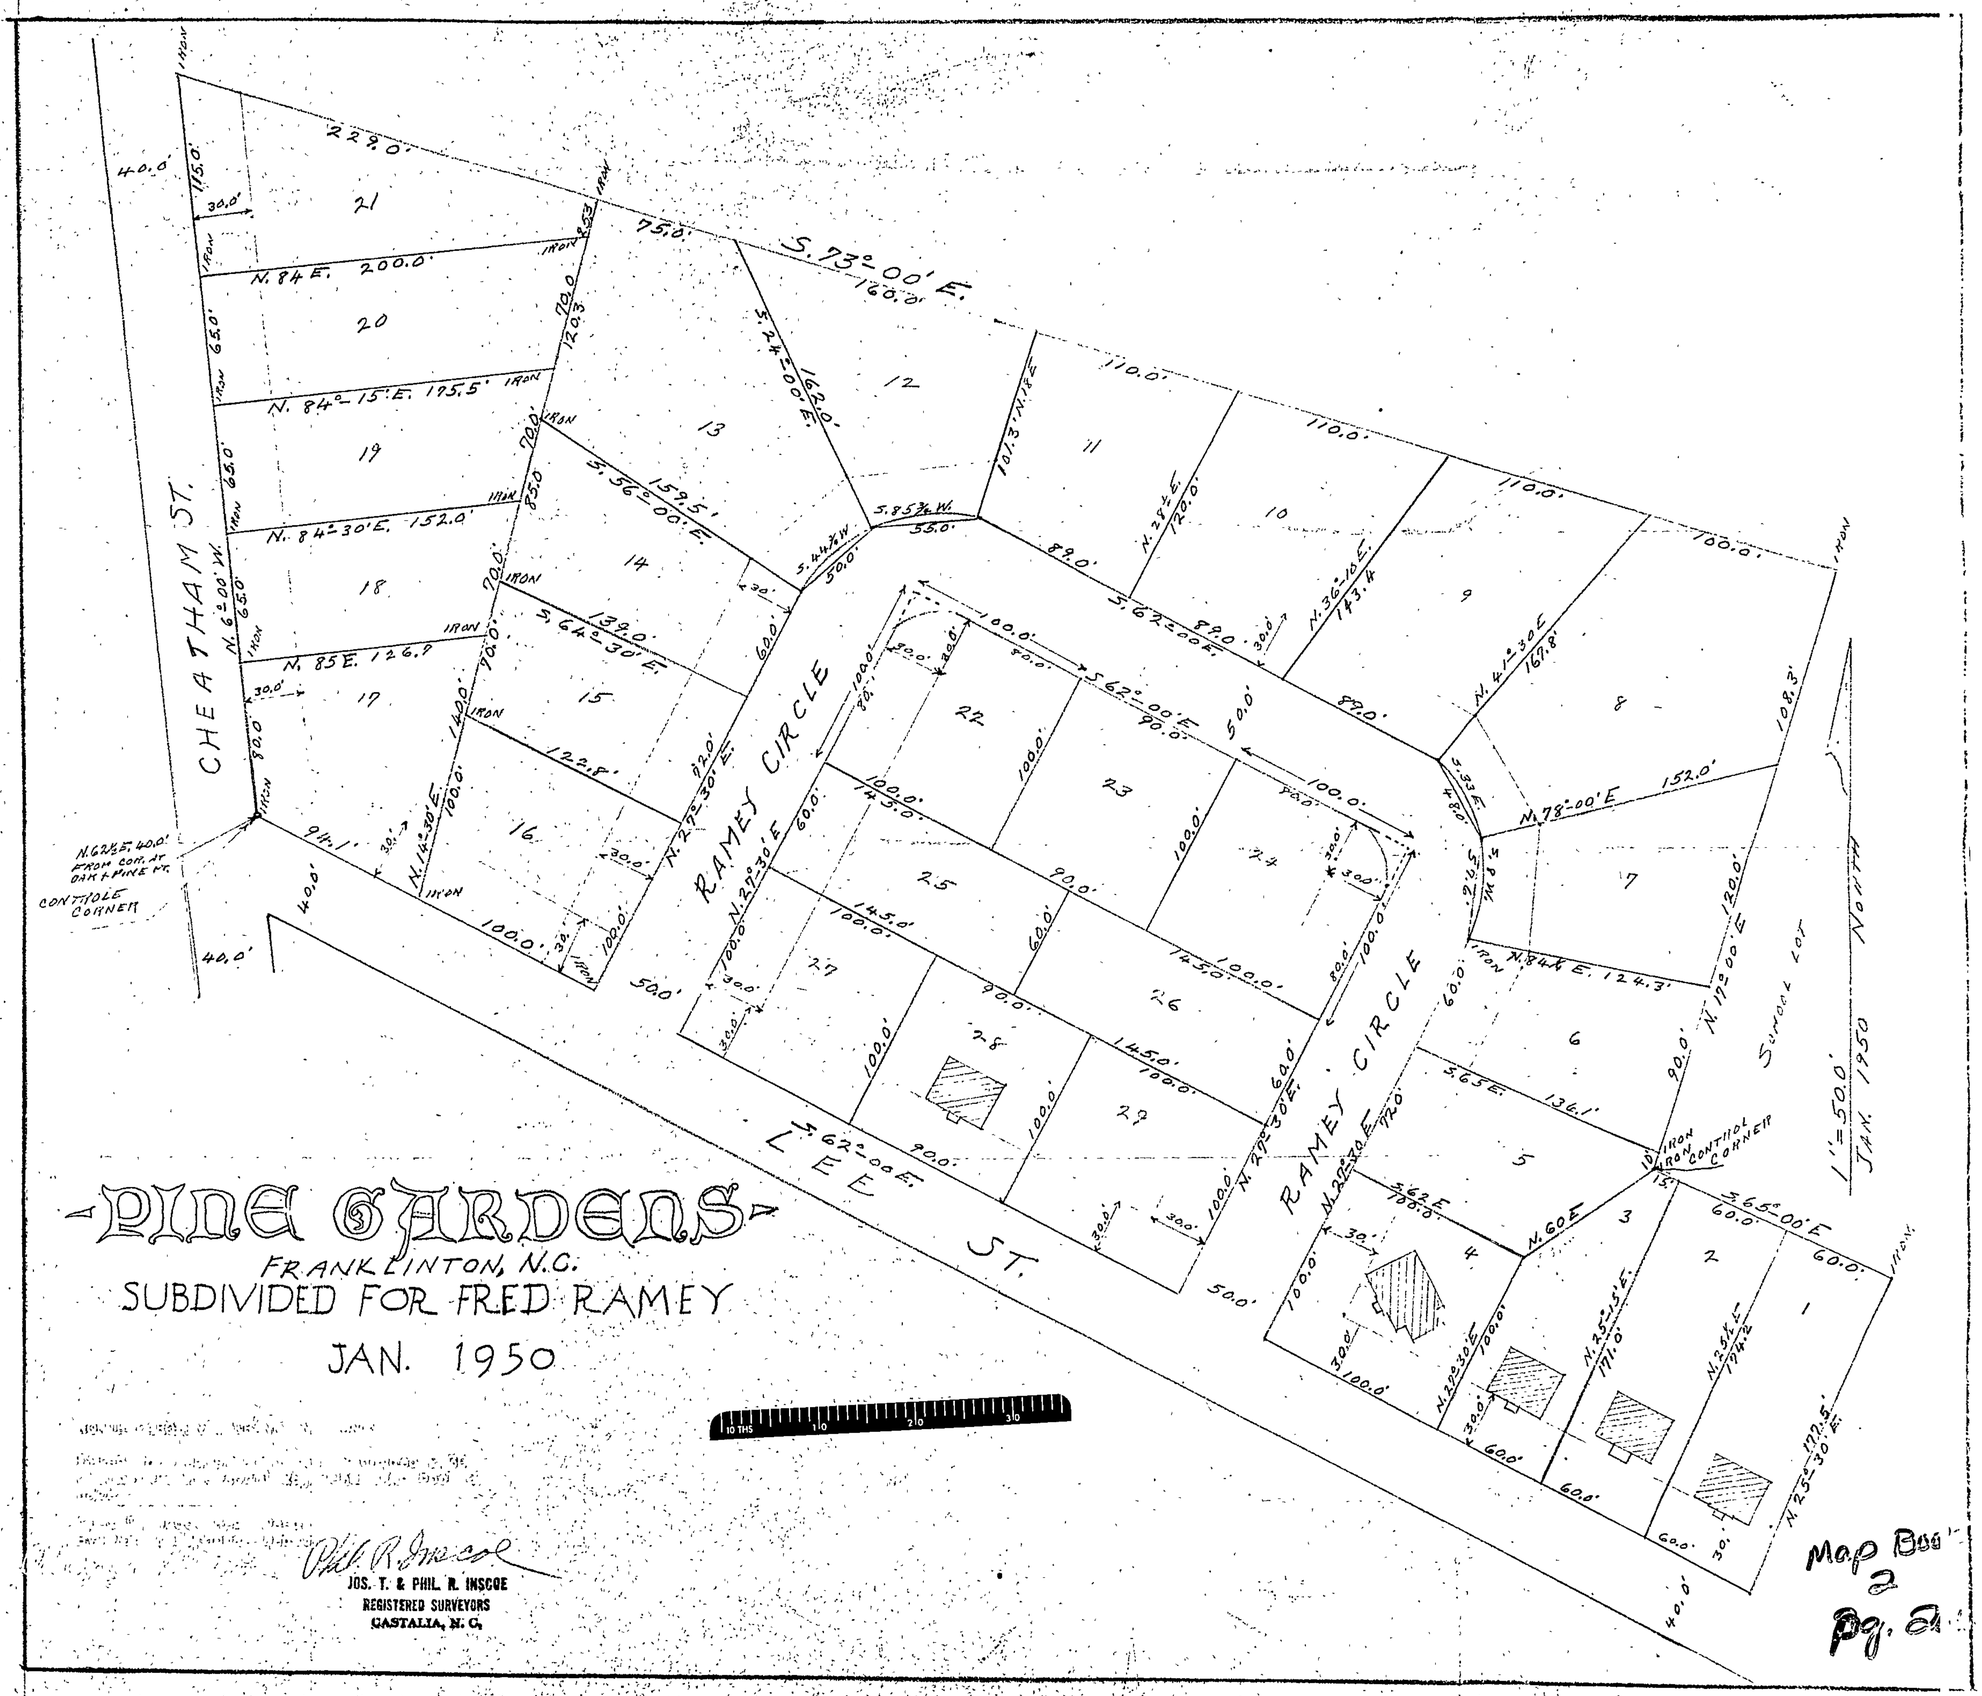
PINE GARDENS
FRANKLINTON, N.C.
SUBDIVIDED FOR FRED RAMEY
JAN. 1950
JOS. T. & PHIL R. INSCOE
REGISTERED SURVEYORS
CASTALIA, N.C.
CHEATHAM ST.
RAMEY CIRCLE
LEE ST.
SCHOOL LOT
NORTH
1" = 500'
JAN 1950
S. 73° 00' E.
N. 84 E. 200.0'
N. 84° 15' E. 195.5'
N. 84° 30' E. 152.0'
N. 85 E. 126.9
N. 78° 00' E
N. 84 E. 124.3'
S. 65 E. 136.1'
S. 62° 00' E.
N. 60 E
N. 25° 30' E.
N. 62.5° 40.0' FROM CORN. AT OAK & PINE PT.
CONTROLE CORNER
IRON
Map Book 2 Pg. 81
Book 2 Pg. 200