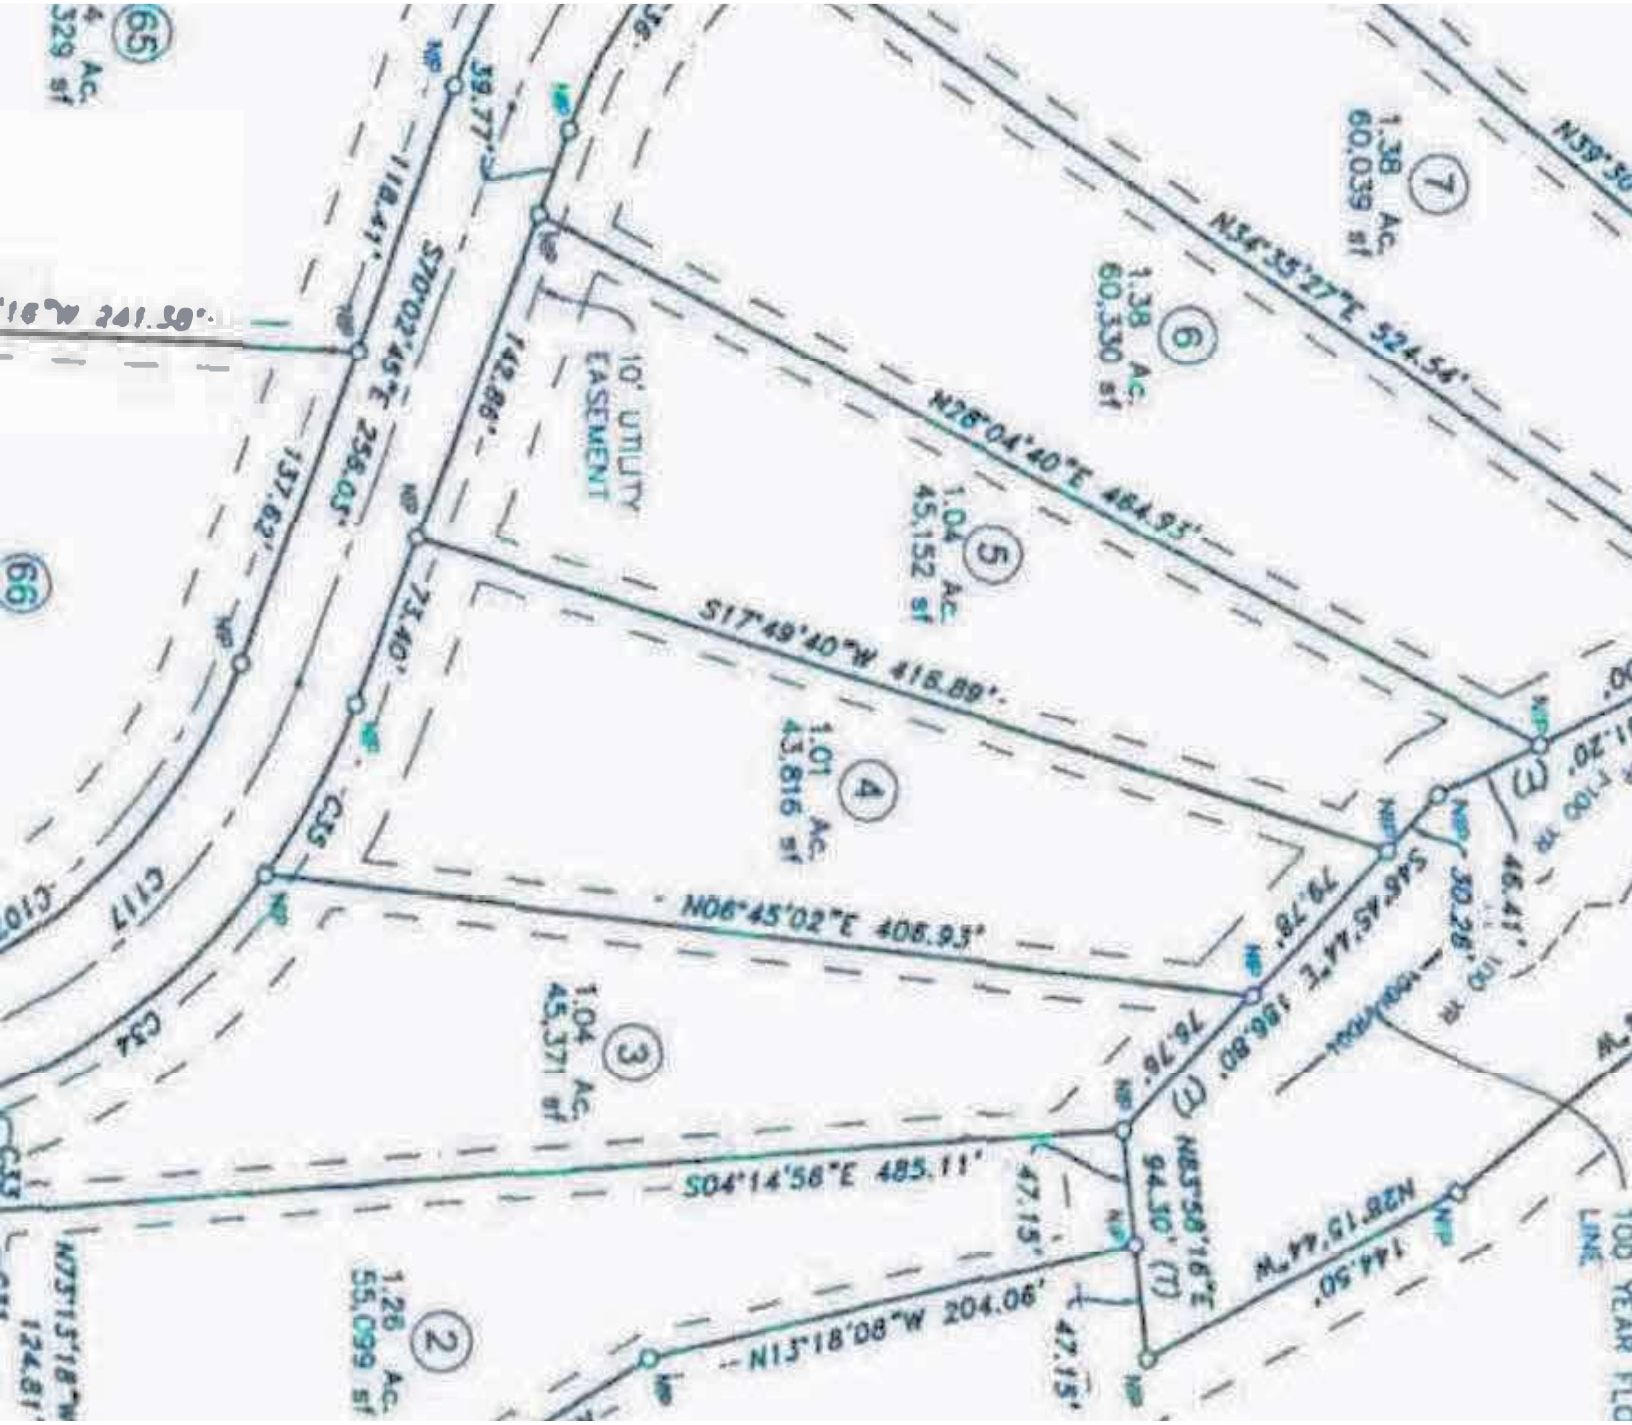
(65)
4.329 Ac.
329 sf
(66)
(7)
1.38 Ac.
60,039 sf
(6)
1.38 Ac.
60,330 sf
(5)
1.04 Ac.
45,152 sf
(4)
1.01 Ac.
43,816 sf
(3)
1.04 Ac.
45,371 sf
(2)
1.28 Ac.
55,099 sf
(1)
N54°55'27"E 524.54'
N28°04'40"E 484.93'
S17°49'40"W 415.89'
N06°45'02"E 406.93'
S04°14'58"E 485.11'
N13°18'08"W 204.06'
S70°02'45"E 256.05'
10' UTILITY EASEMENT
118.41'
137.62'
73.40'
79.78'
76.76'
47.15'
144.50'
C117
C34
C35
C103
C33